


| 記号 | 名称 | 仕様 |
|-------------------|-------------|-----------------------|
| ⊖ | 埋込壁コンセント | 2P15A, 1個口 |
| ⊖ ² | " | 2P15A, 2個口 |
| ⊖ ¹ | " | 2P15A, 1個口 7-ス付 |
| ⊖ ² | " | |
| ⊖ ^{200V} | " | 200V, 20A, 7-ス付 |
| ⊖ ² | フロアコンセント | 2P15A, 2個口 |
| ⊖ ¹ | " | 2P15A, 1個口 7-ス付 |
| ⊖ ¹ | " | 2P15A, 1個口 7-ス付 (OA用) |
| ⊖ ⁴ | ハーネス対応OAタップ | 抜止, 7-ス付, 4口 |
| ⊖ ⁶ | " | 抜止, 7-ス付, 6口 |
| ⊖ | | |

ケーブルコンセント T 型 (調光無し) AC100V 20A 5回路 (50 ~ 54)
 (調光有り) AC10~100V 20A 3回路 (69 ~ 71)

| 操作車スイッチ | | | |
|----------|----|---|---|
| ケーブル(右側) | 50 | R | 1 |
| ケーブル(左側) | 51 | G | 2 |
| ケーブル(右側) | 52 | B | 3 |
| ケーブル(左側) | 53 | W | 4 |
| ケーブル(2階) | 54 | | |

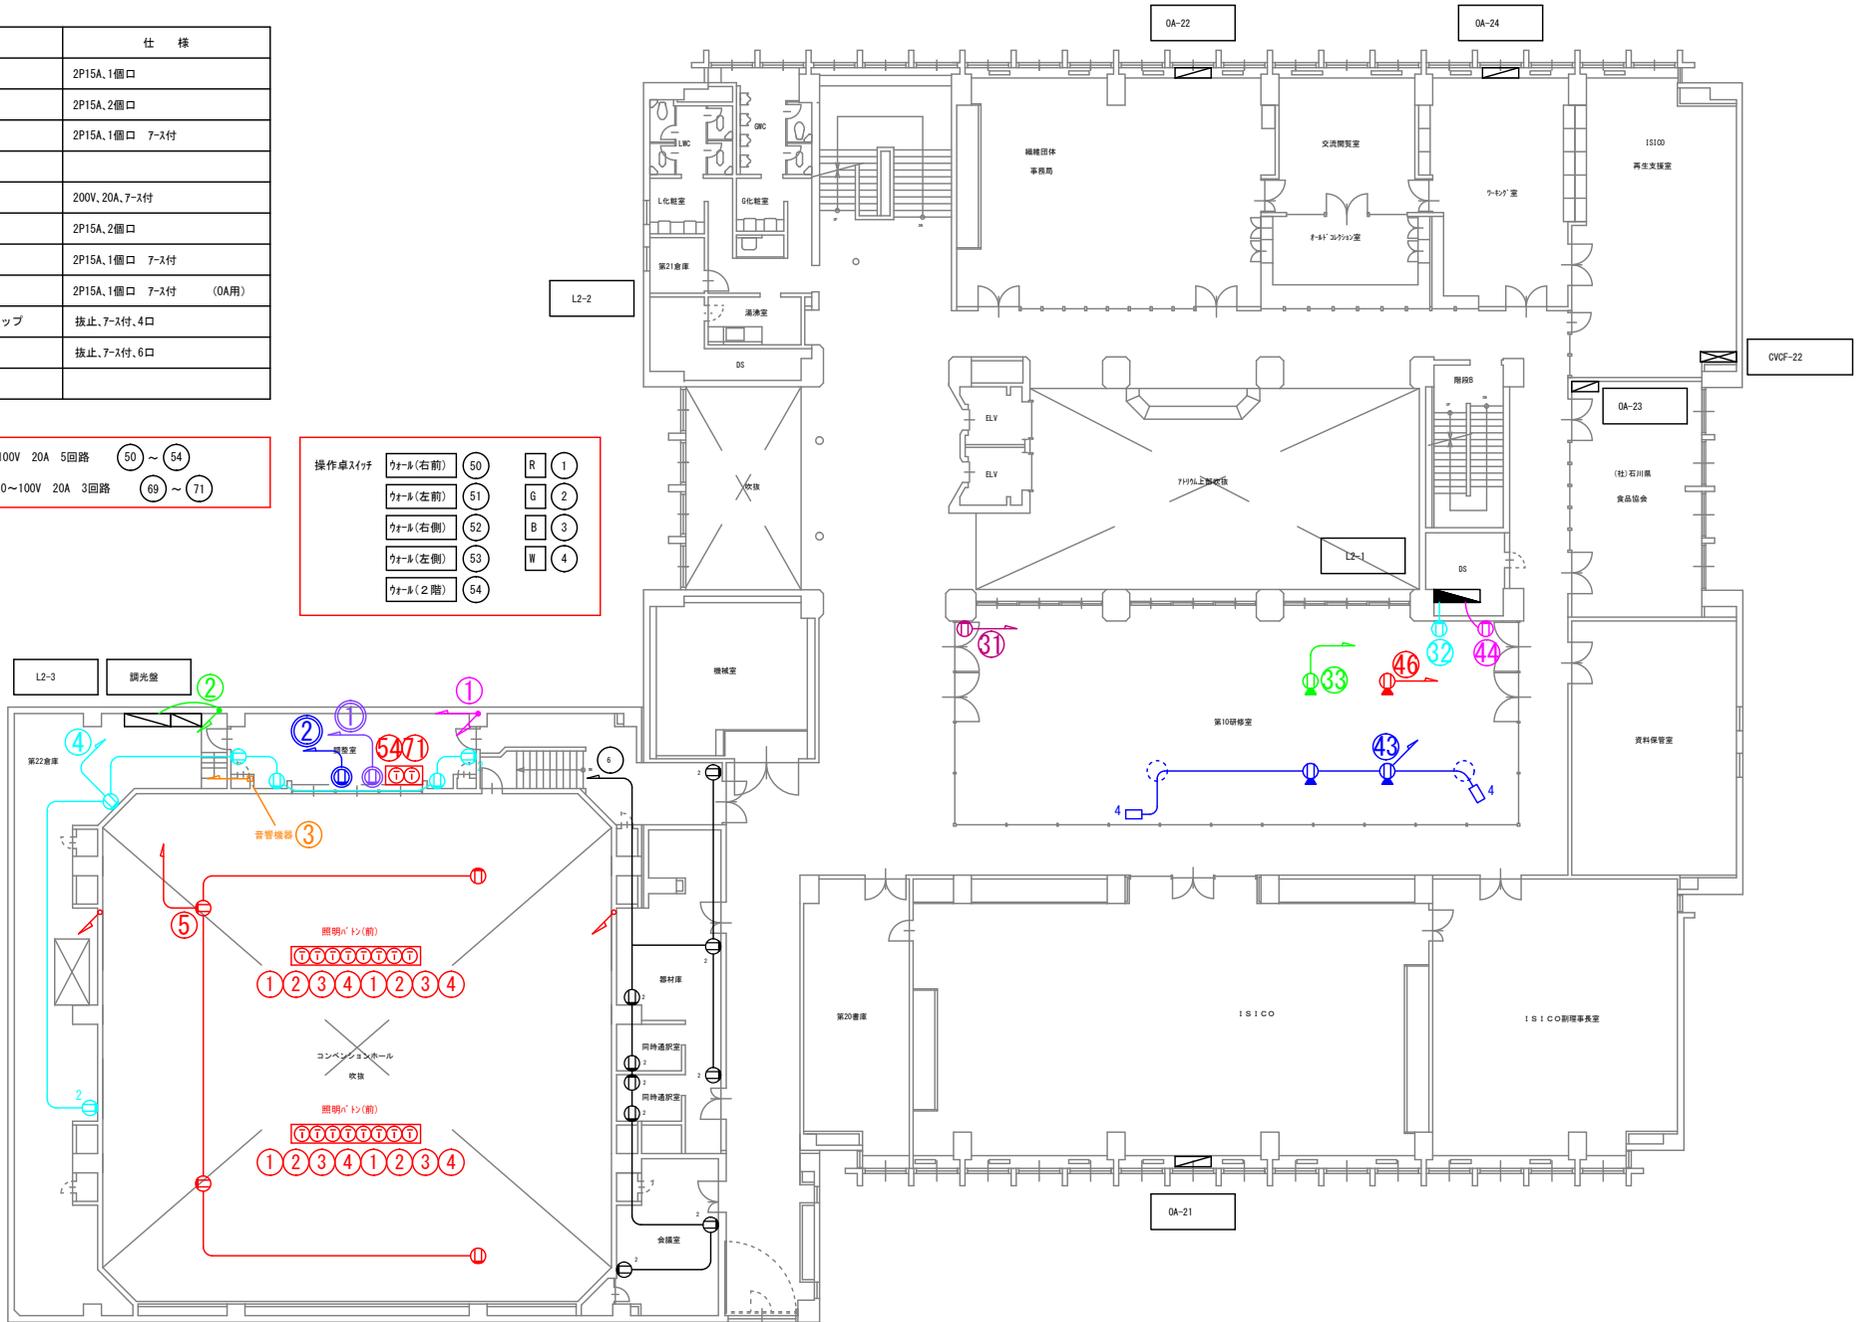

新館 2階平面図

L2-1 L2-2 L2-3 調光盤
 OA-21~24