


記号	名称	仕様
⊖	埋込壁コンセント	2P15A, 1個口
⊖ ²	"	2P15A, 2個口
⊖ ¹	"	2P15A, 1個口 接地極付
⊖ ^{ET}	"	2P15A, 1個口 7-ス端子付
⊖ ^{EE}	"	2P15A, 1個口 接地極・7-ス端子付
⊖	"	
⊖ ²⁰⁰	"	200V, 20A, 接地極付
⊖ ²	フロアコンセント	2P15A, 2個口
⊖ ¹	"	2P15A, 1個口 接地極付
⊖ ¹	"	2P15A, 1個口 接地極付 (OA用)
⊖ ²⁰	ハース対応0Aタップ	抜止, 7-ス付, 4口
⊖ ²⁰	"	抜止, 7-ス付, 6口
⊖	"	

YU+203B 回路番号 (黒) のみ現地確認済

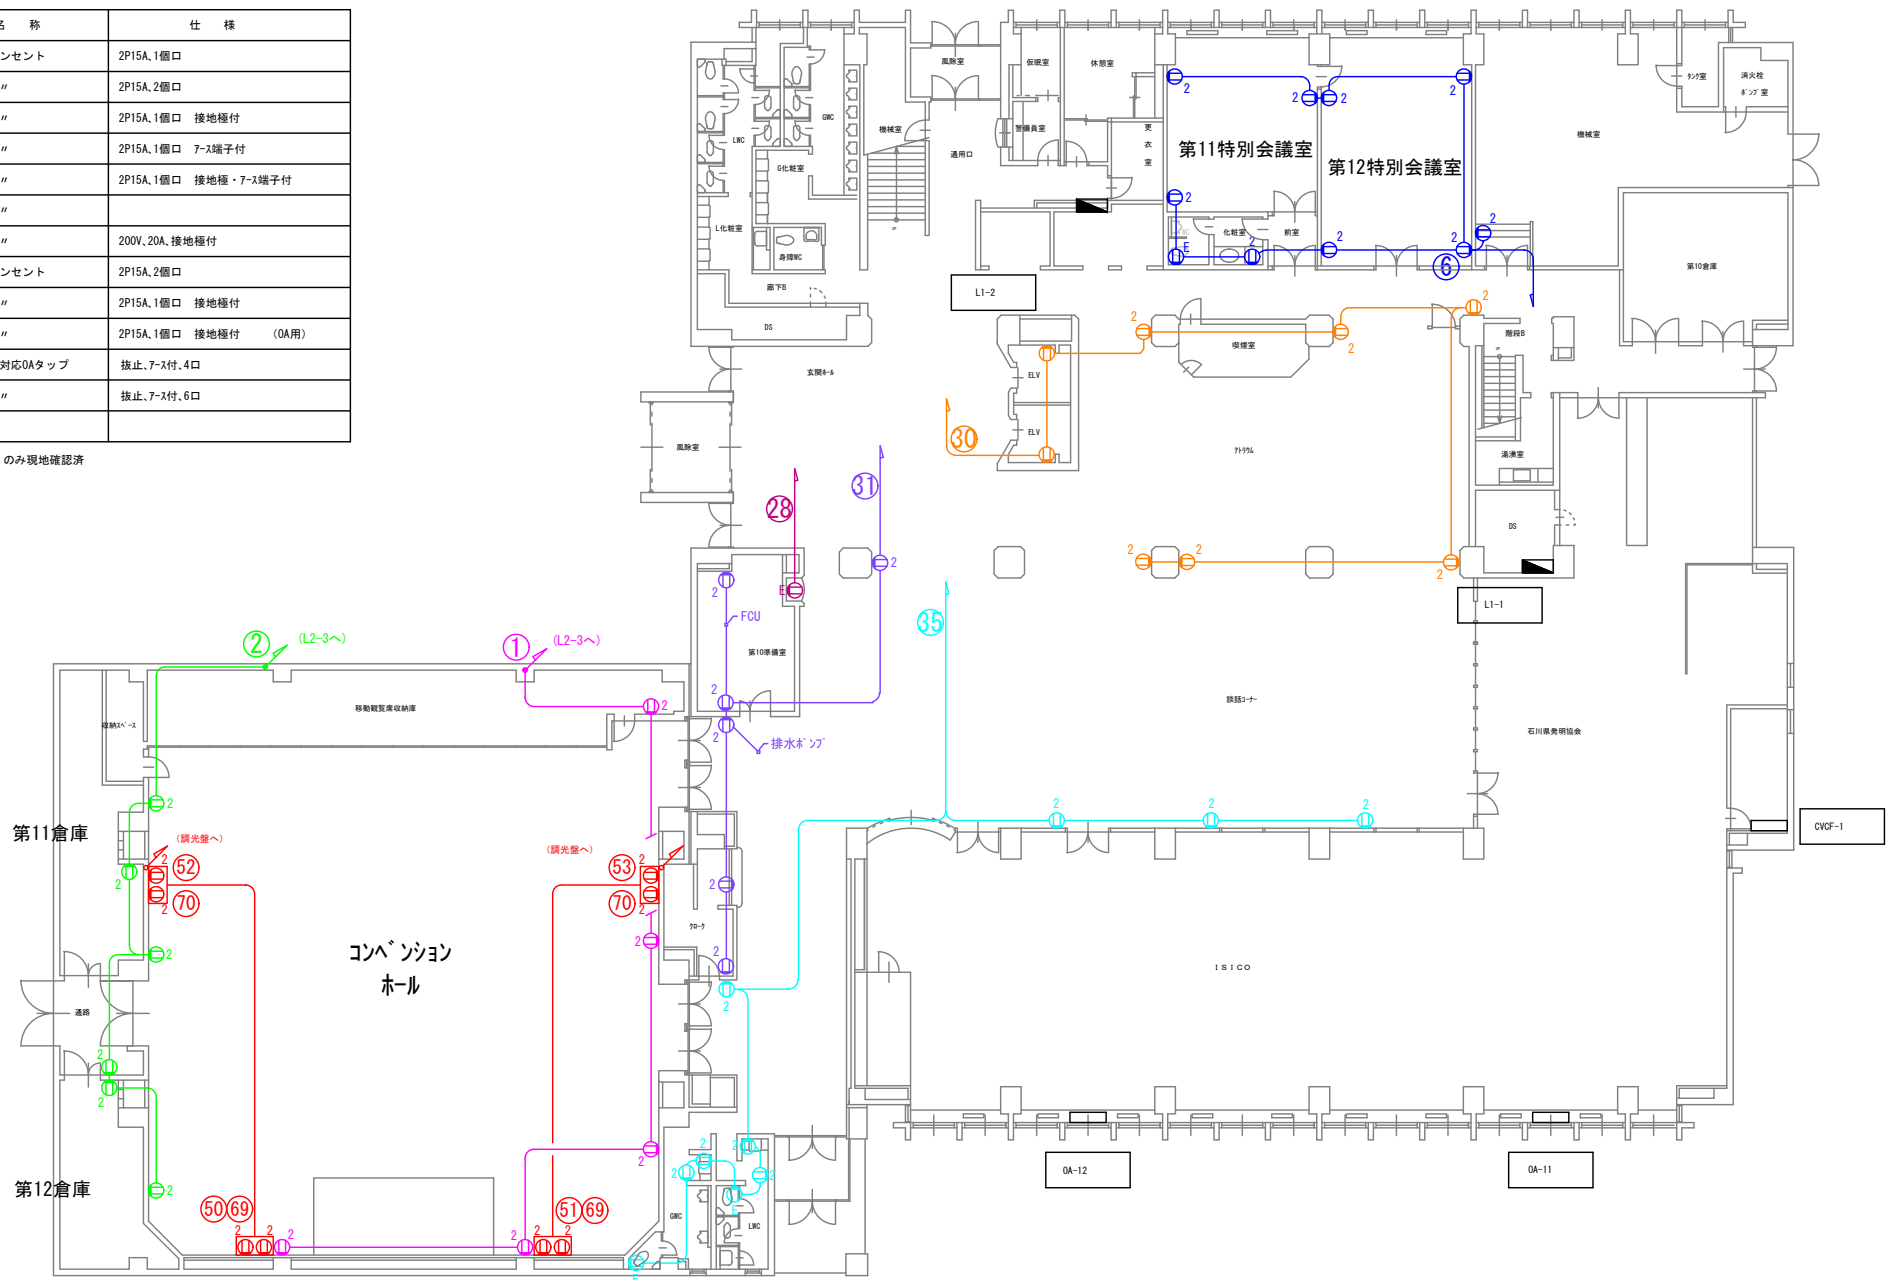

※コンベンションホール

コンセント回路 AC100V20A 8回路 1, 2, 50, 51, 52, 53, 69, 70

他に2階分電盤に20A 8回路
+2階倉庫にコンセント1回路

新館 1階平面図

L1-1 L1-2 OA-11~12
(L2-3: 2階) (調光盤: 2階)