


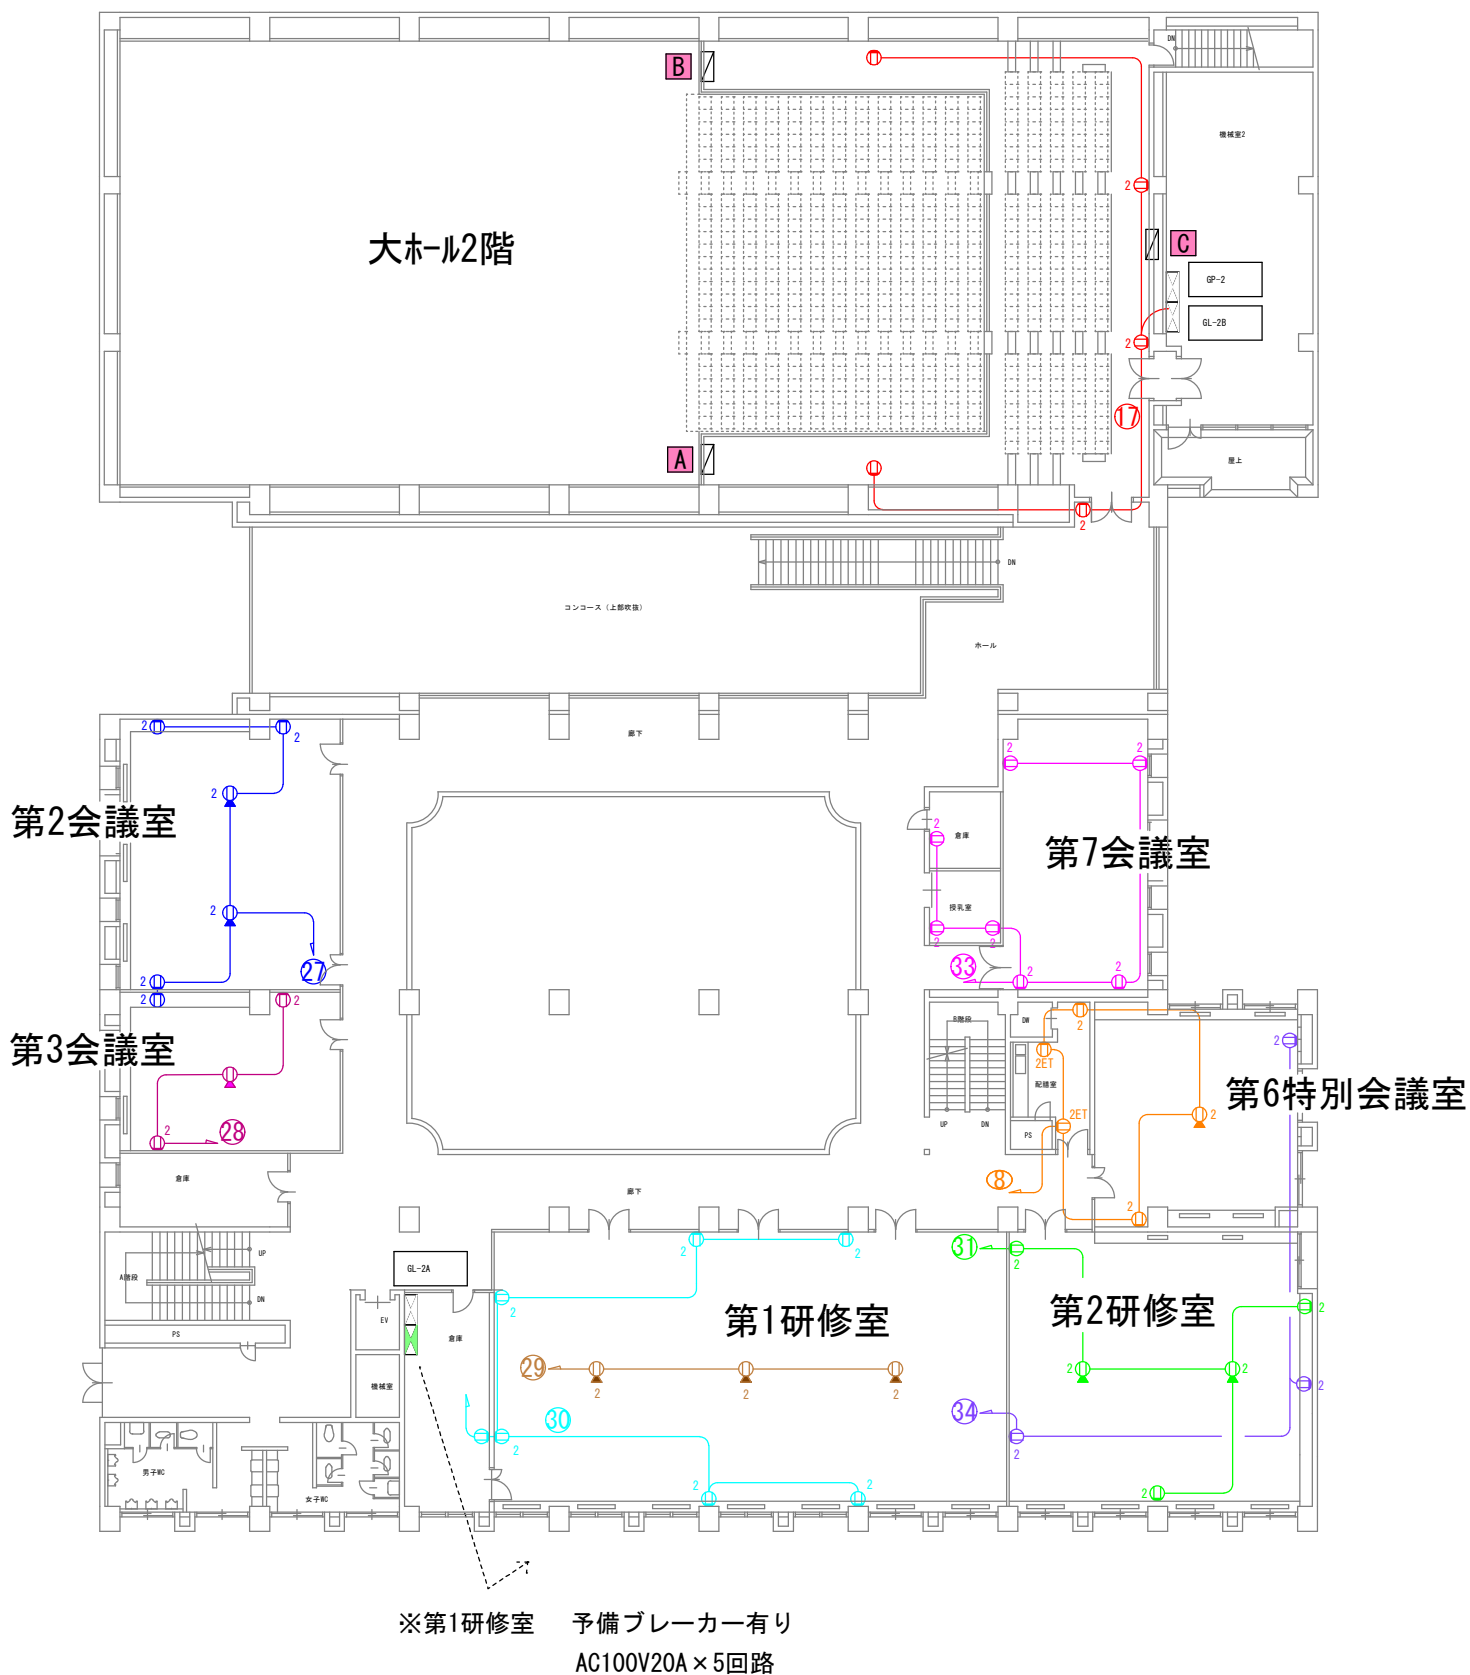

2026. 2. 13

本館 2階平面図